



全体配置図 S=1/1,000

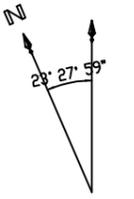


No.1, No.2汚水分配堰

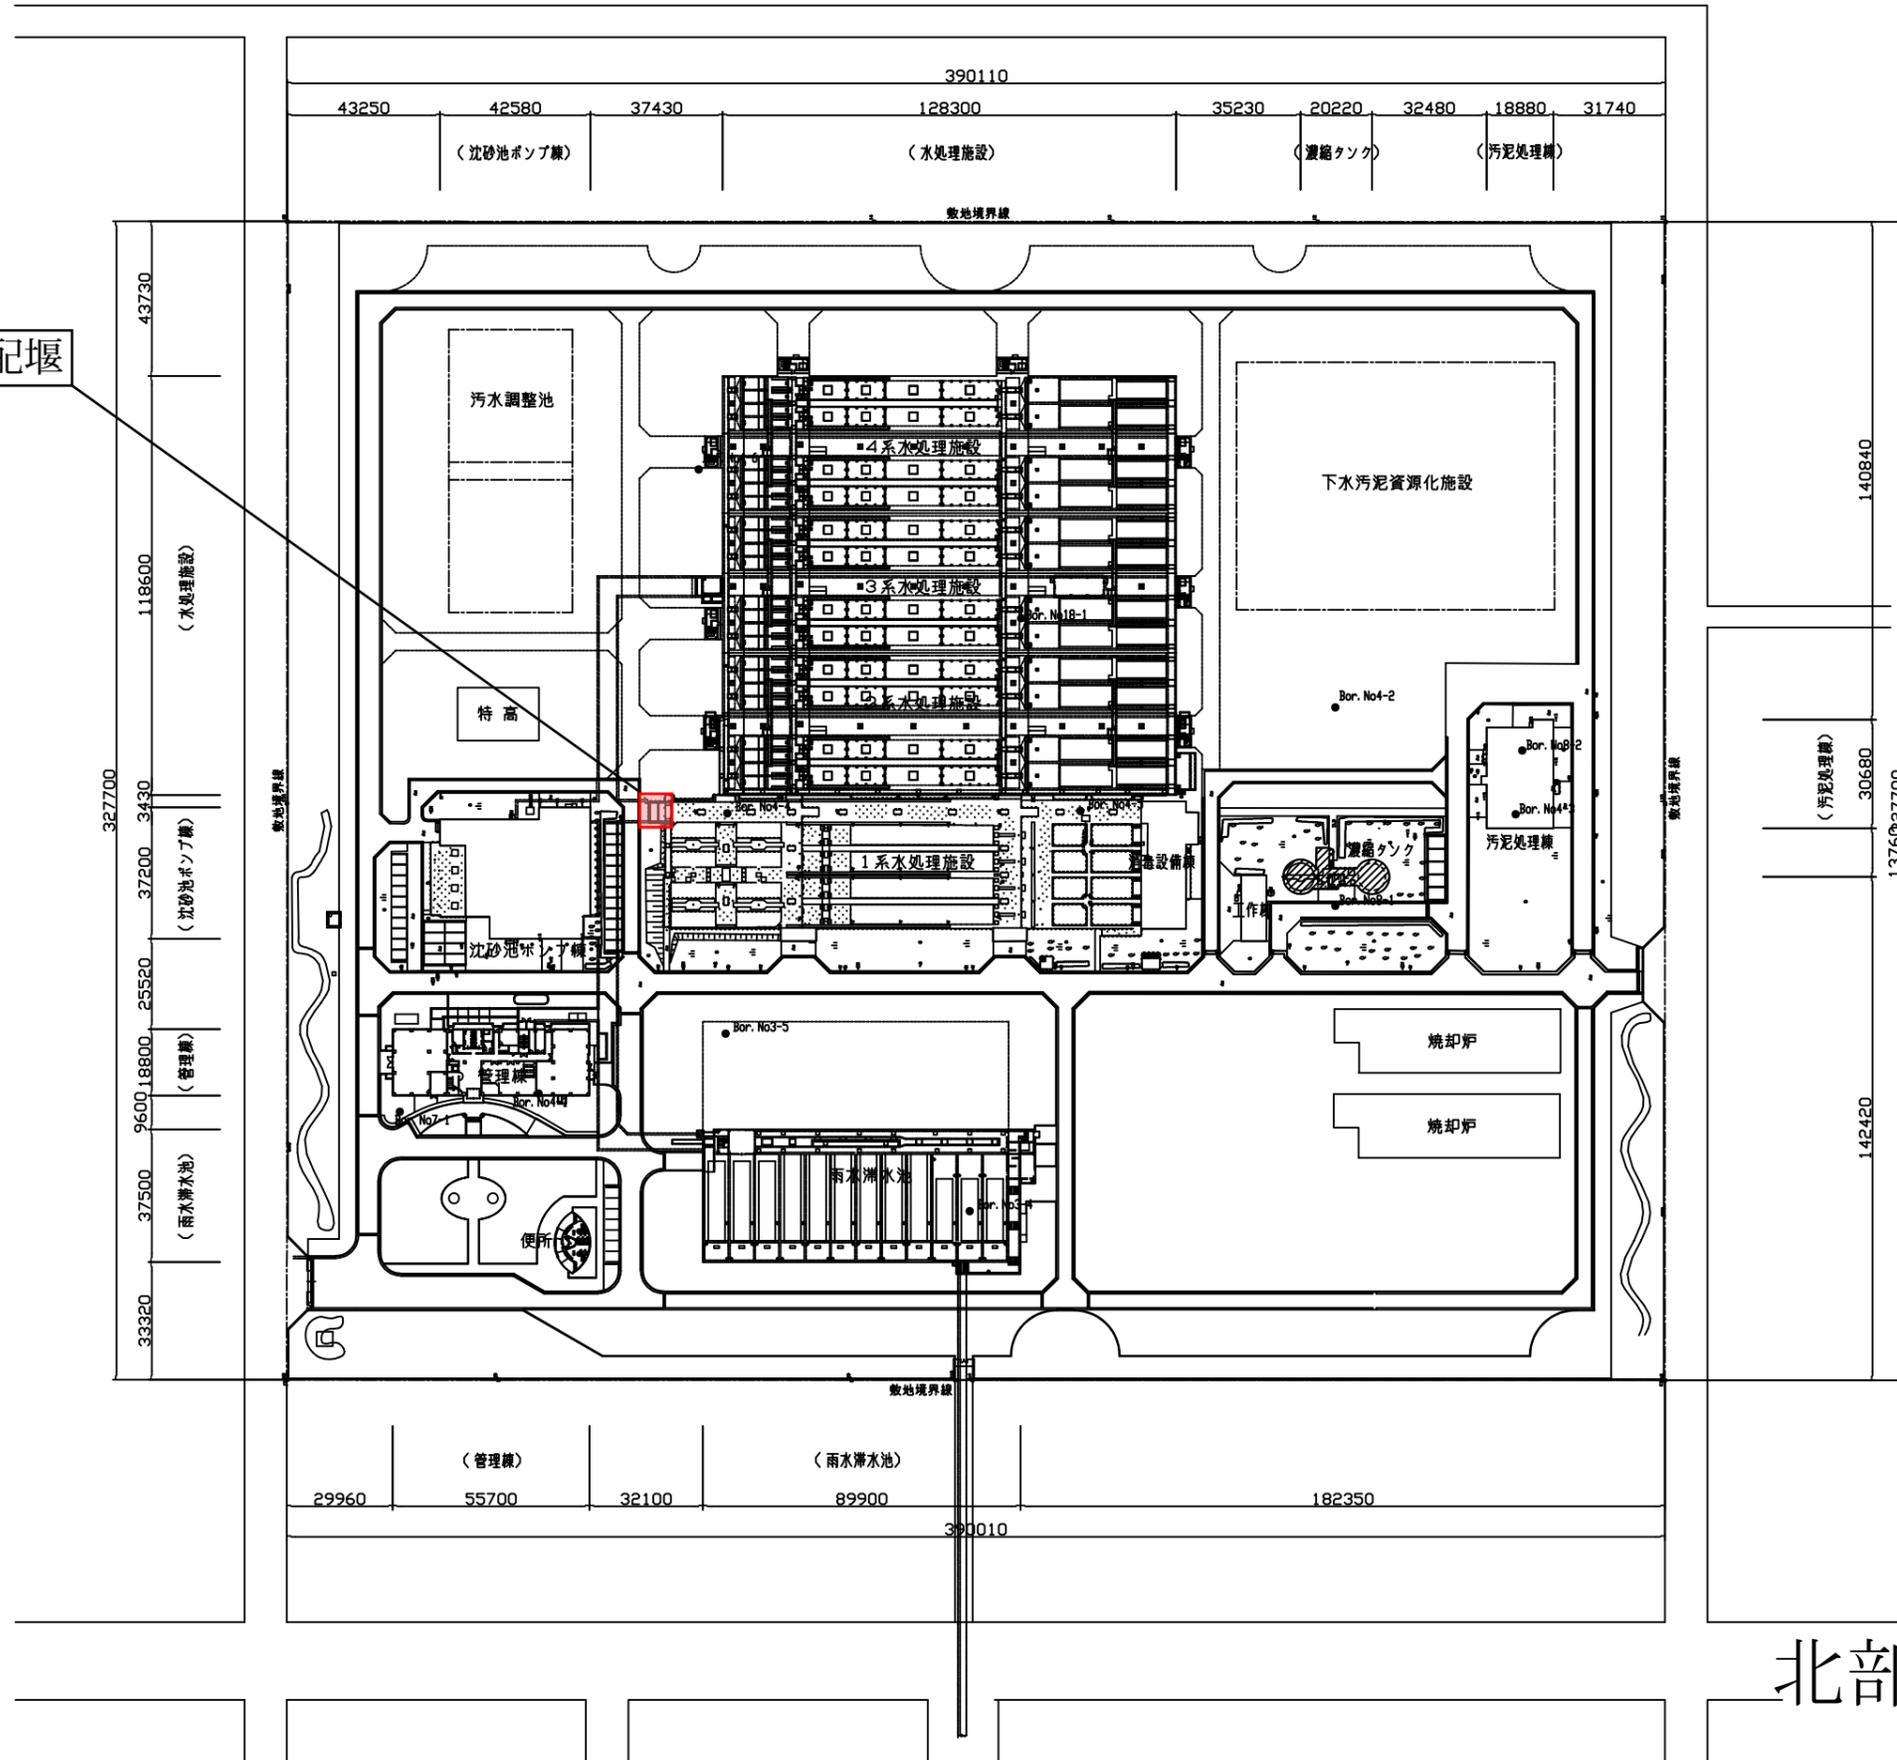

北部浄化センター



位置図

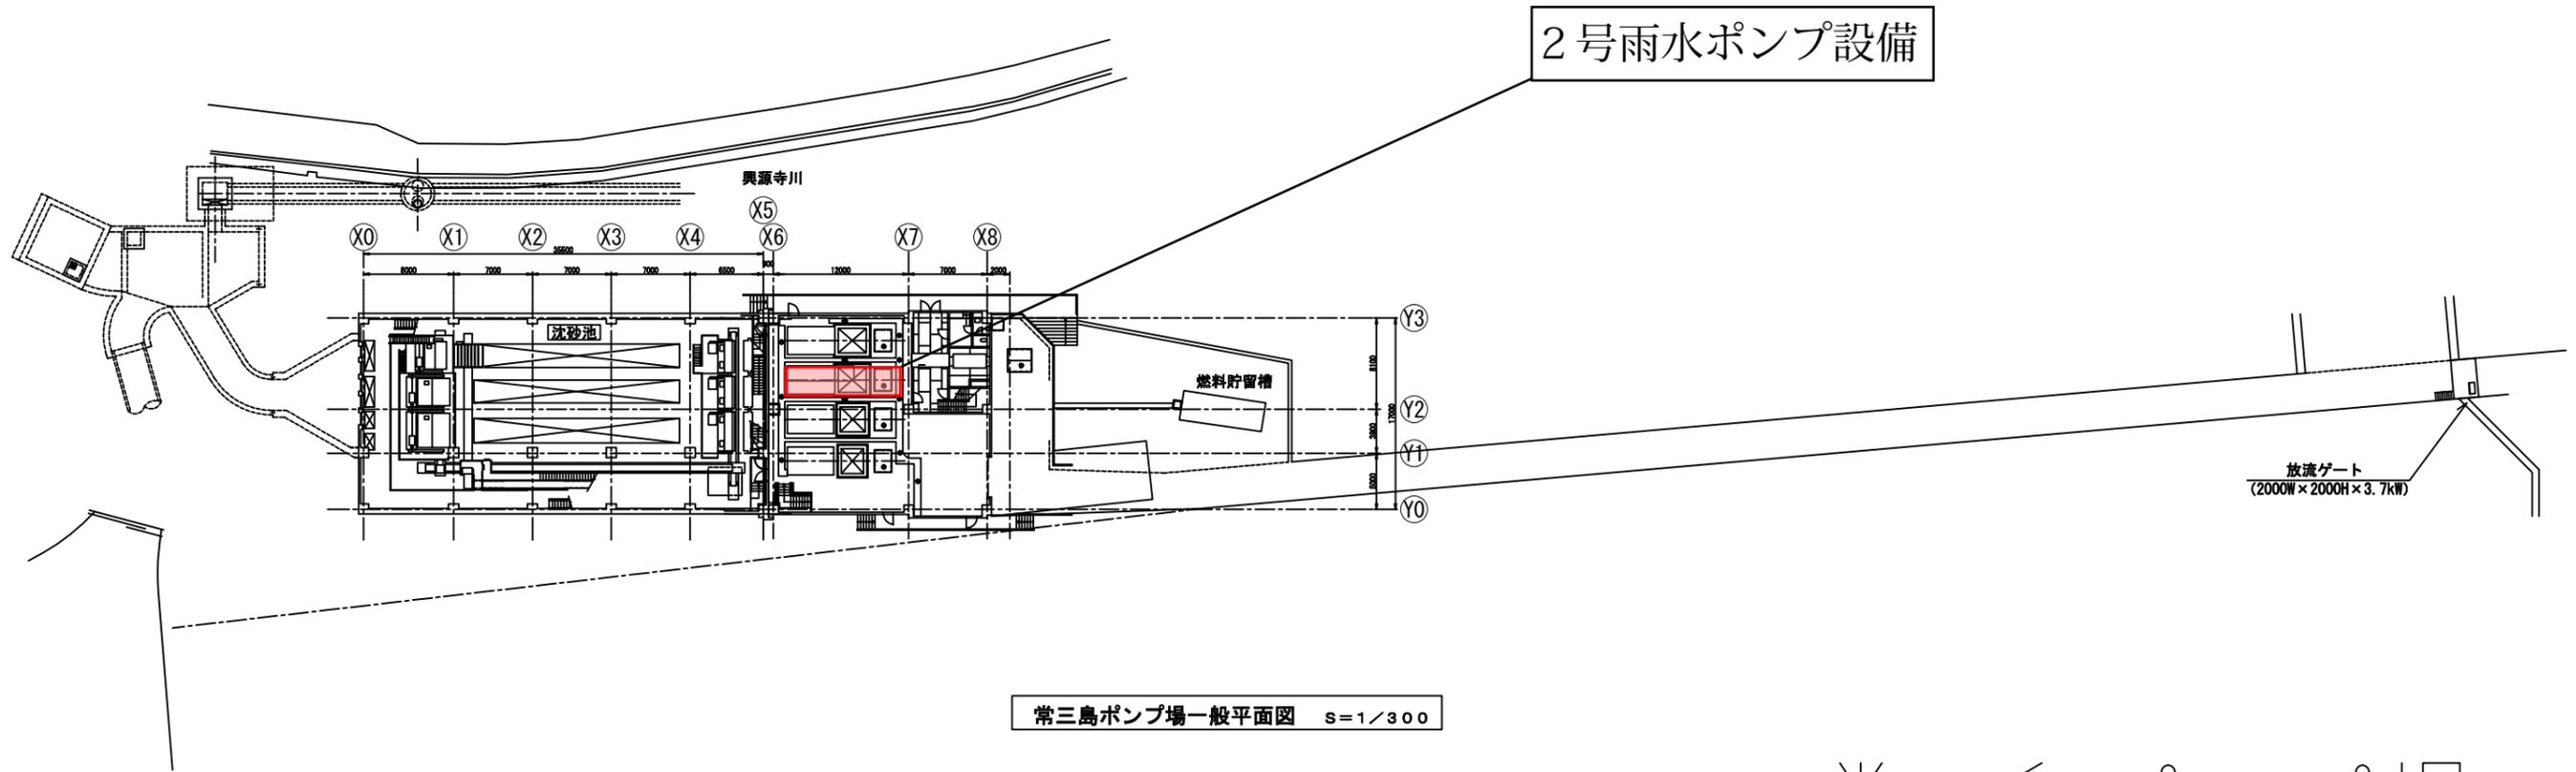

常三島ポンプ場一般平面図 s=1/300

常三島ポンプ場