# 徳島市川内町鶴島　平 面 図　S=1:250

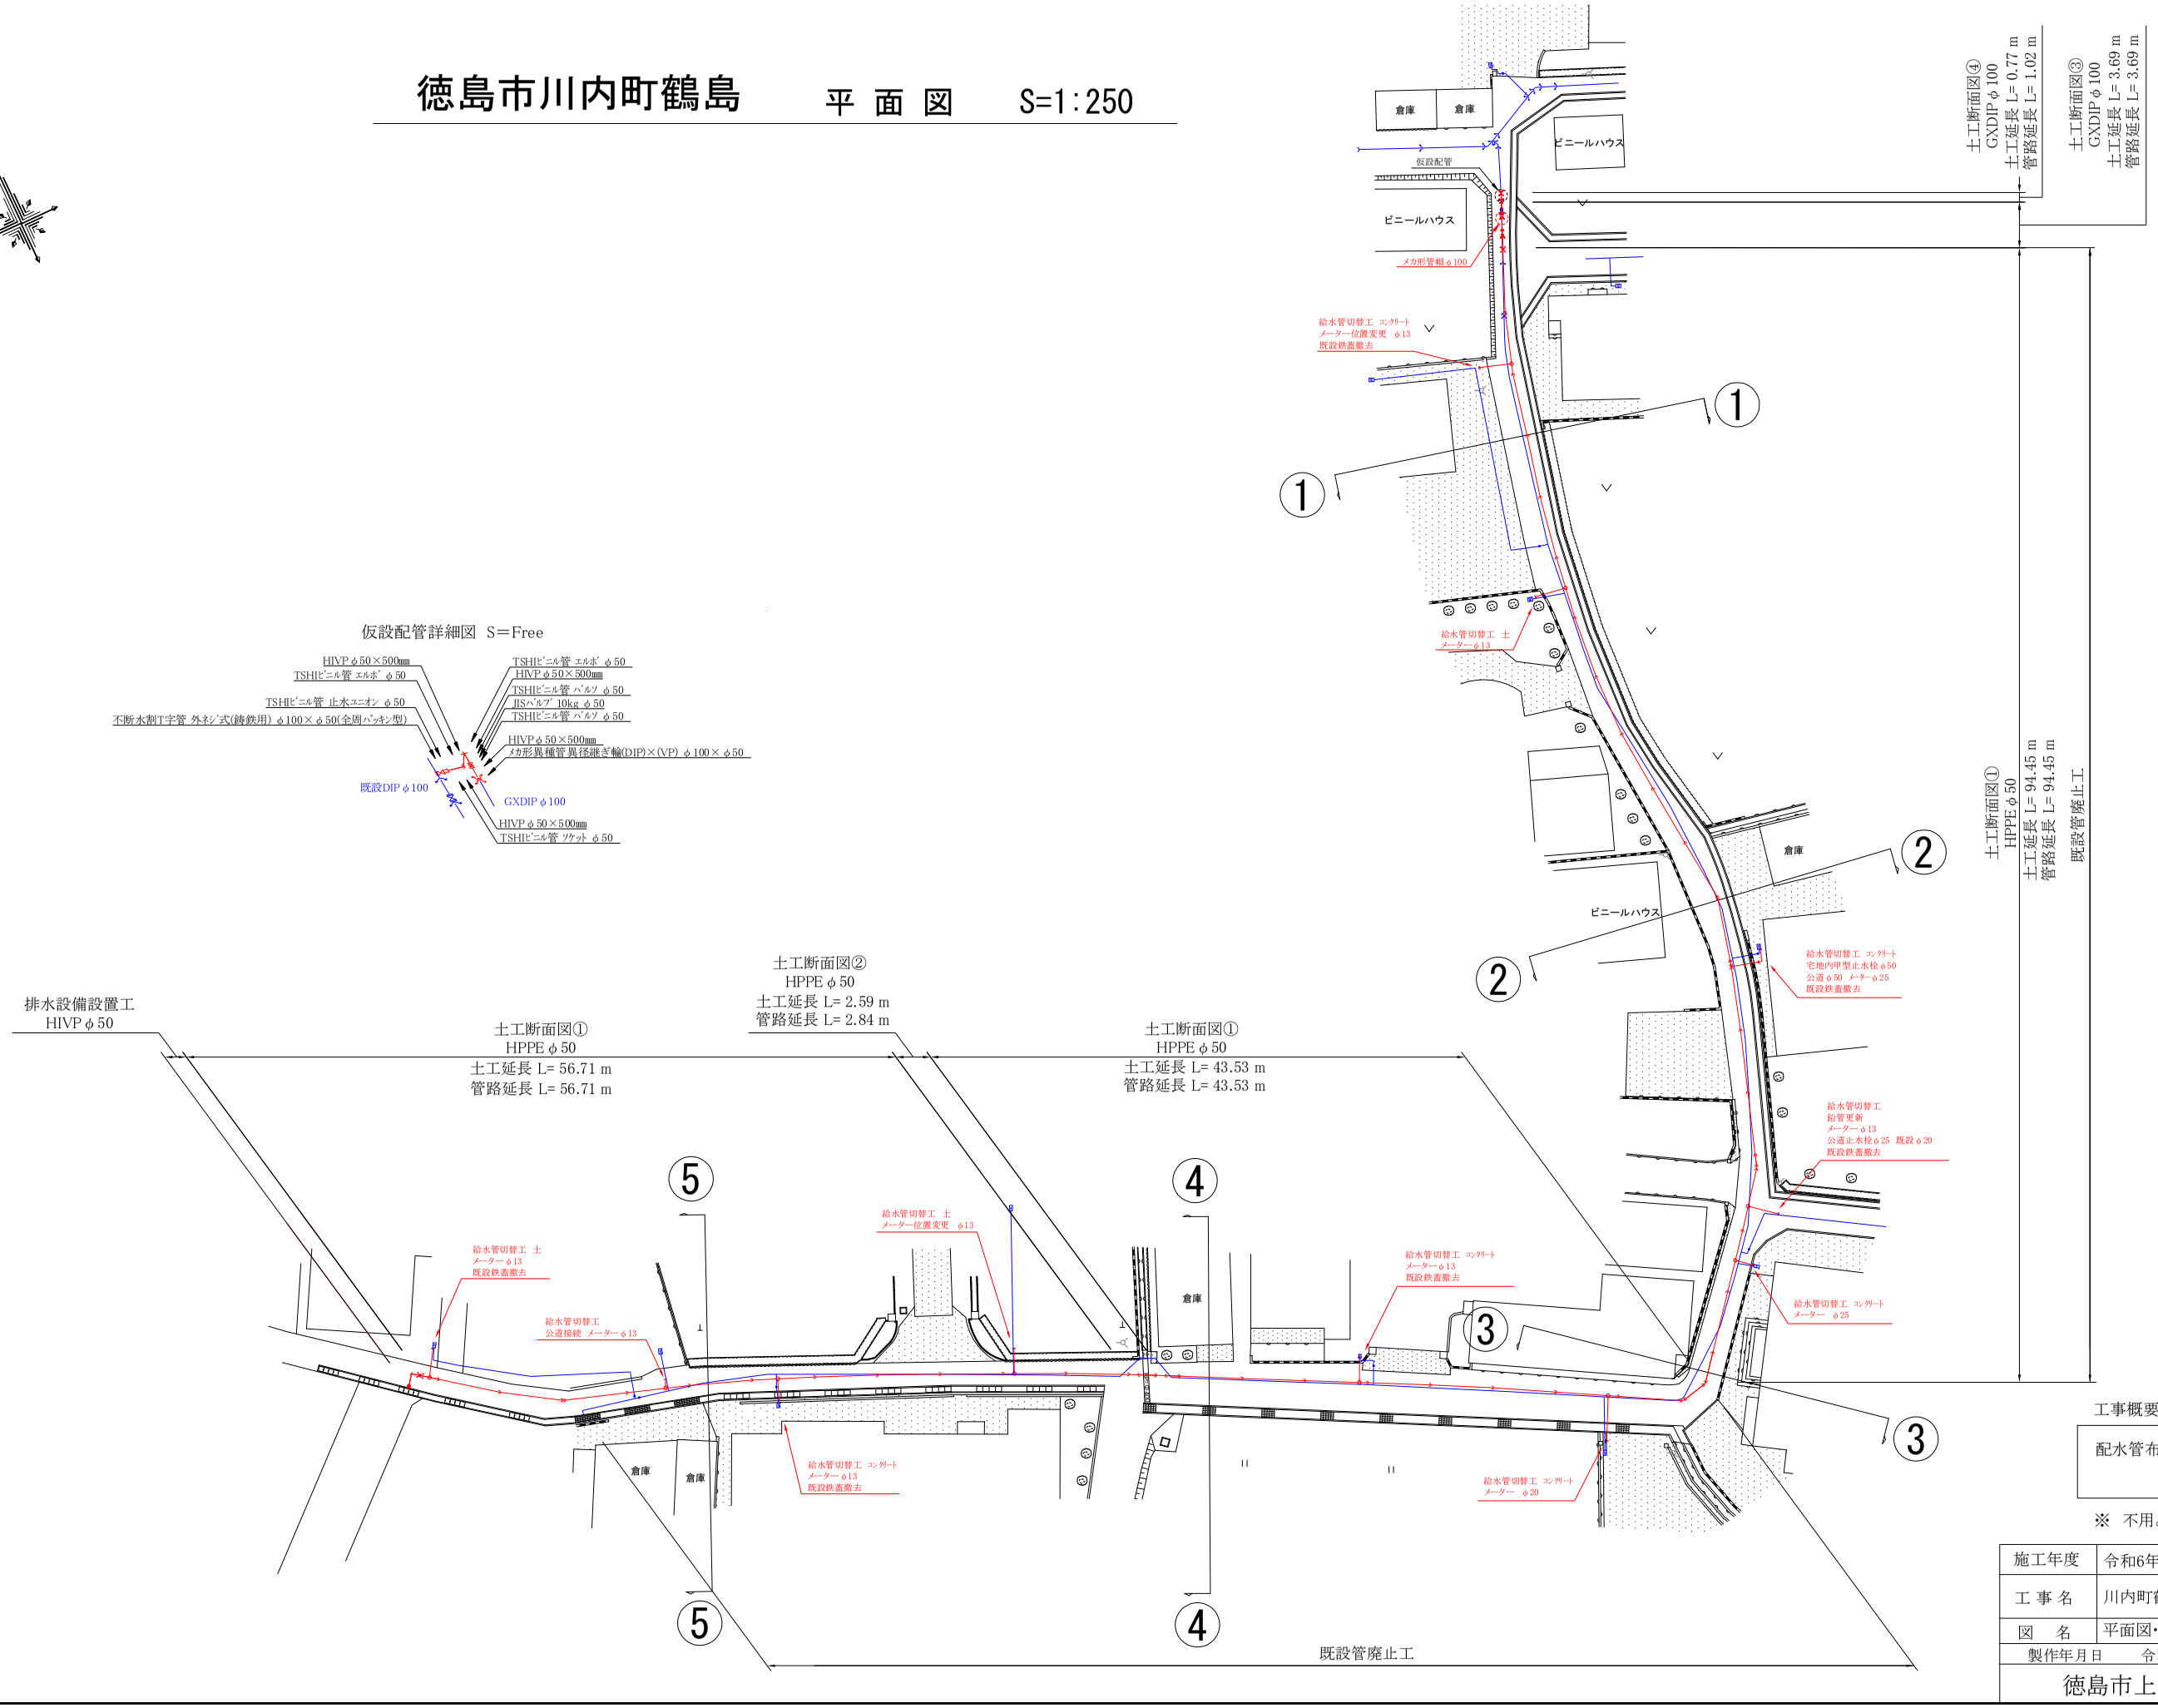


工事概要

| | | |
|---|---|---|
| 配水管布設工 | GXDIPφ100 | L=4.7m |
| | HPPEφ50 | L=197.5m |

※　不用となる鉄蓋類は撤去のこと。

| | | | |
|---|---|---|---|
| 施工年度 | 令和6年度 | 図　面 | 1／2 |
| 工 事 名 | 川内町鶴島配水管布設替工事 | | |
| 図　名 | 平面図・仮設配管詳細図 | | |
| 製作年月日 | 令和　年　月　日 | 縮　尺 | |
| 徳島市上下水道局 | | 図示(A1印刷時) | |